
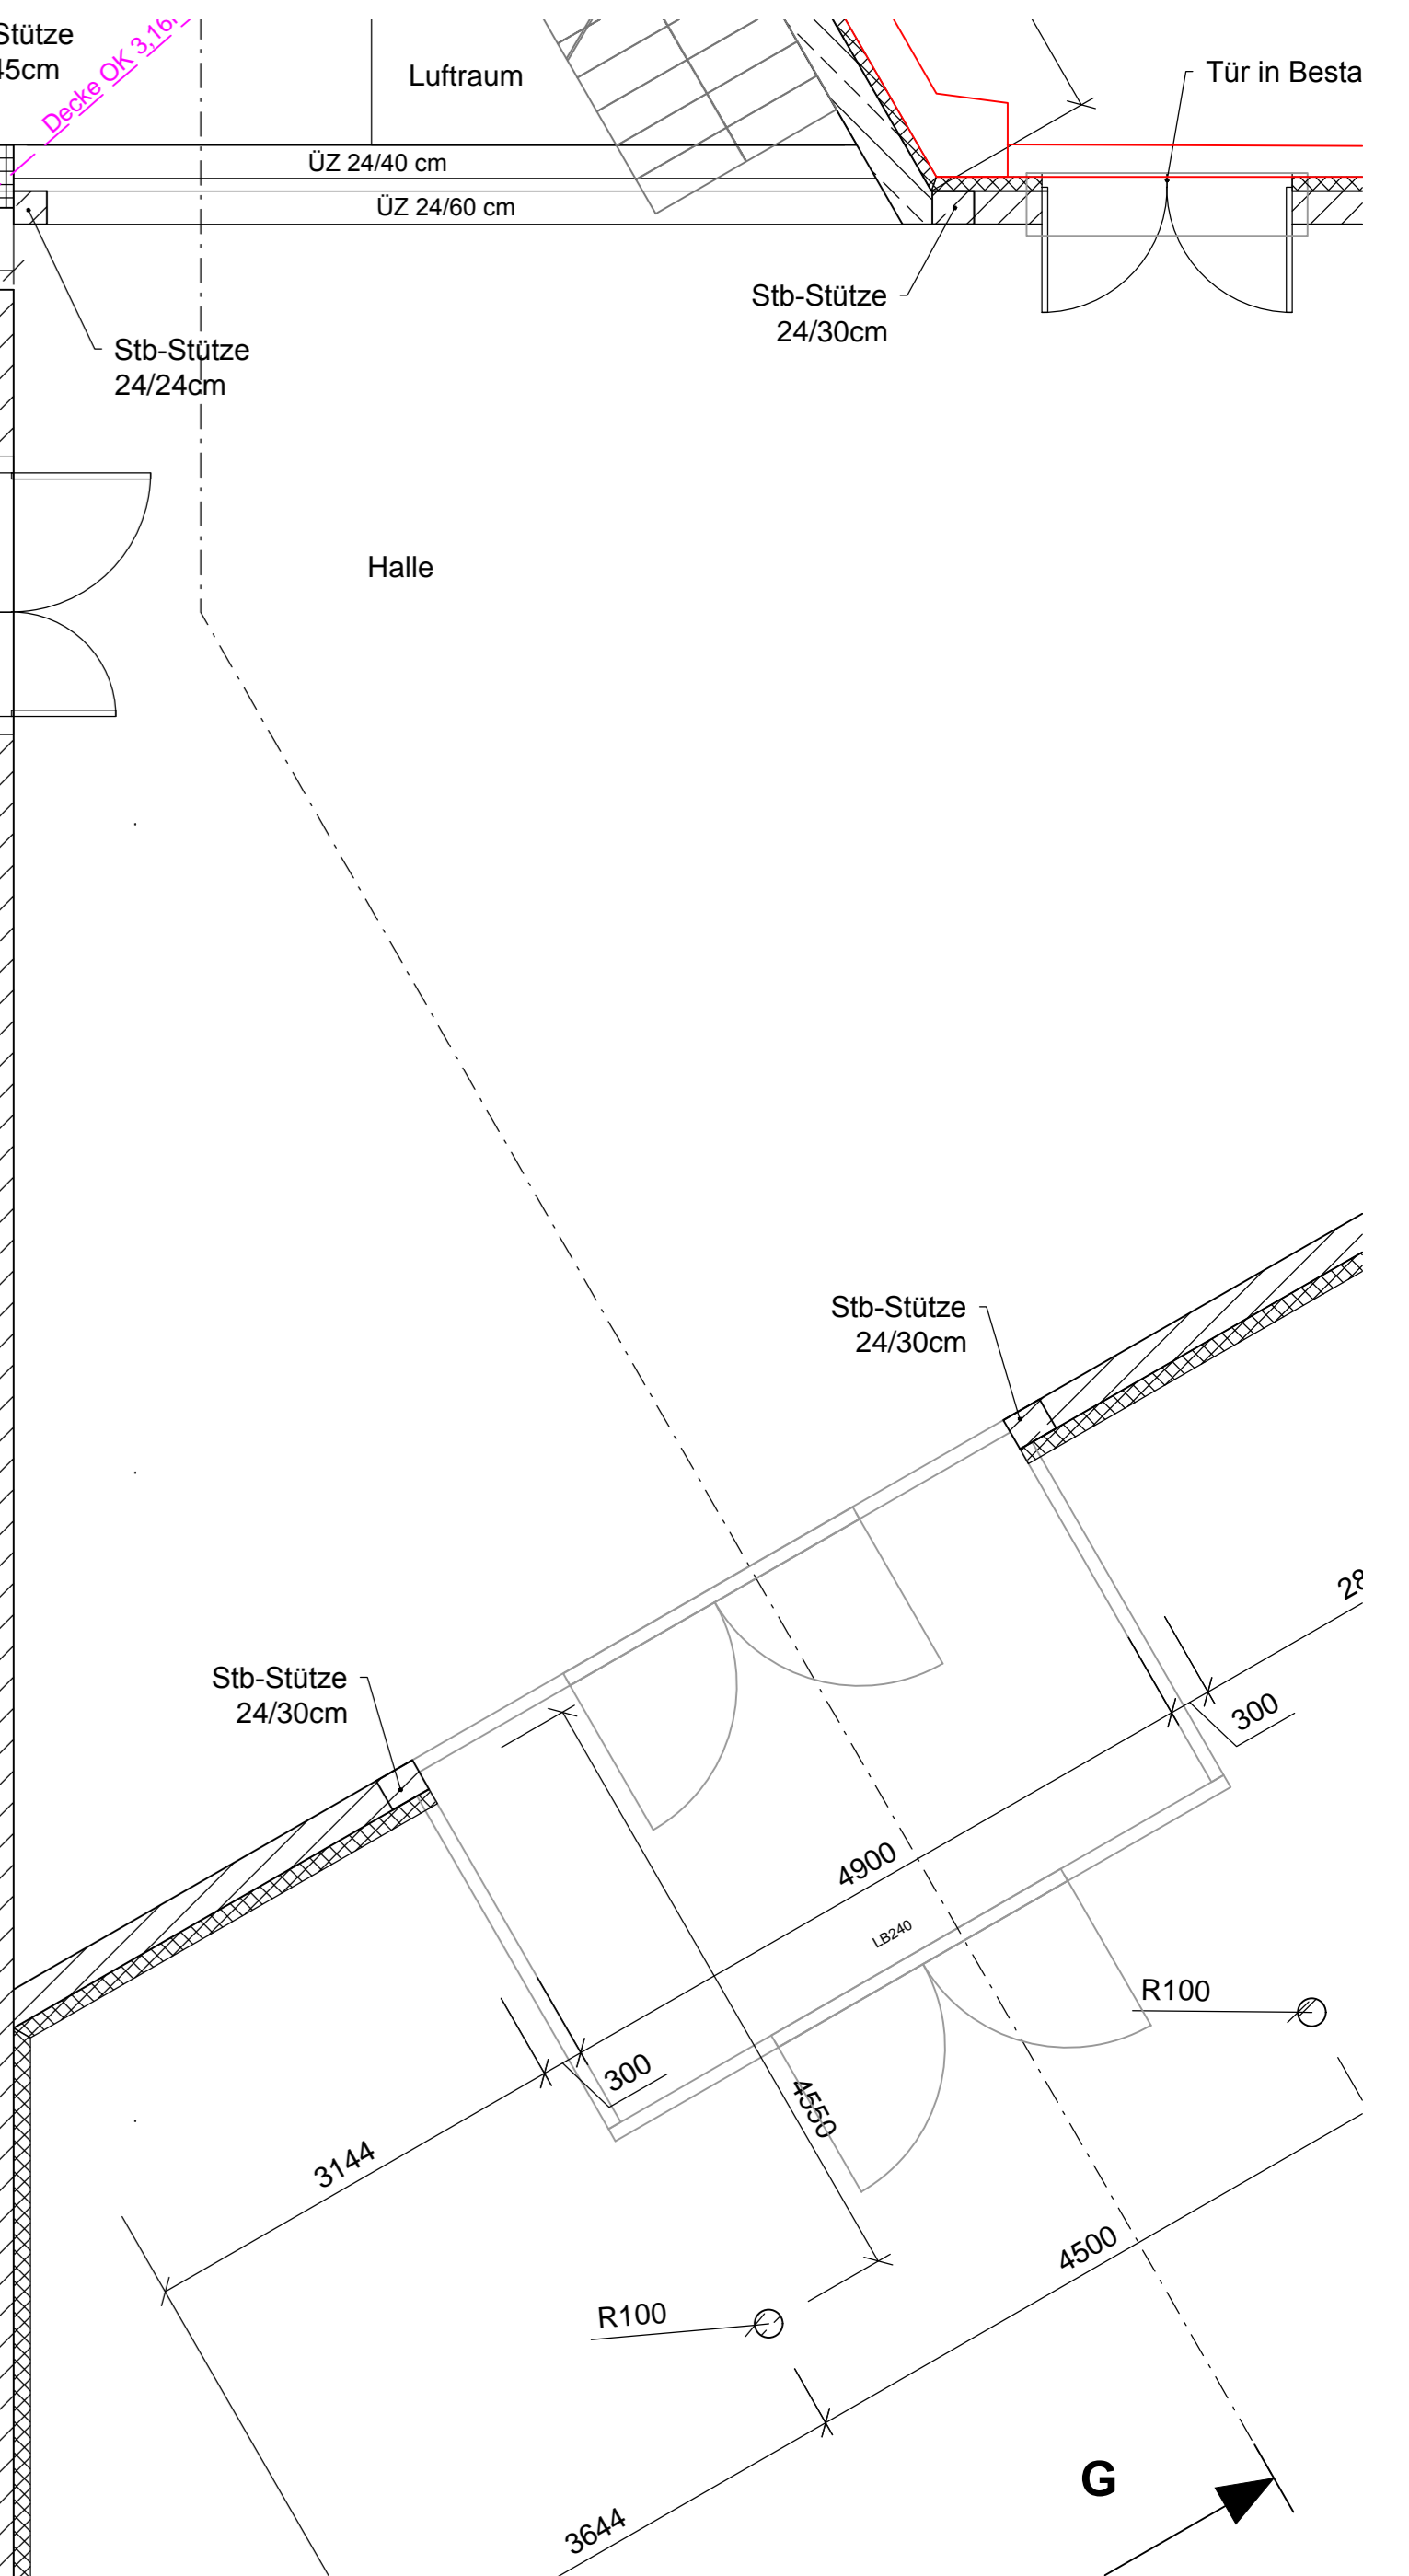


Mindestabstände (1,30m) an Stirnseiten der Badmintonfelder können nicht eingehalten werden. (0,95 m)

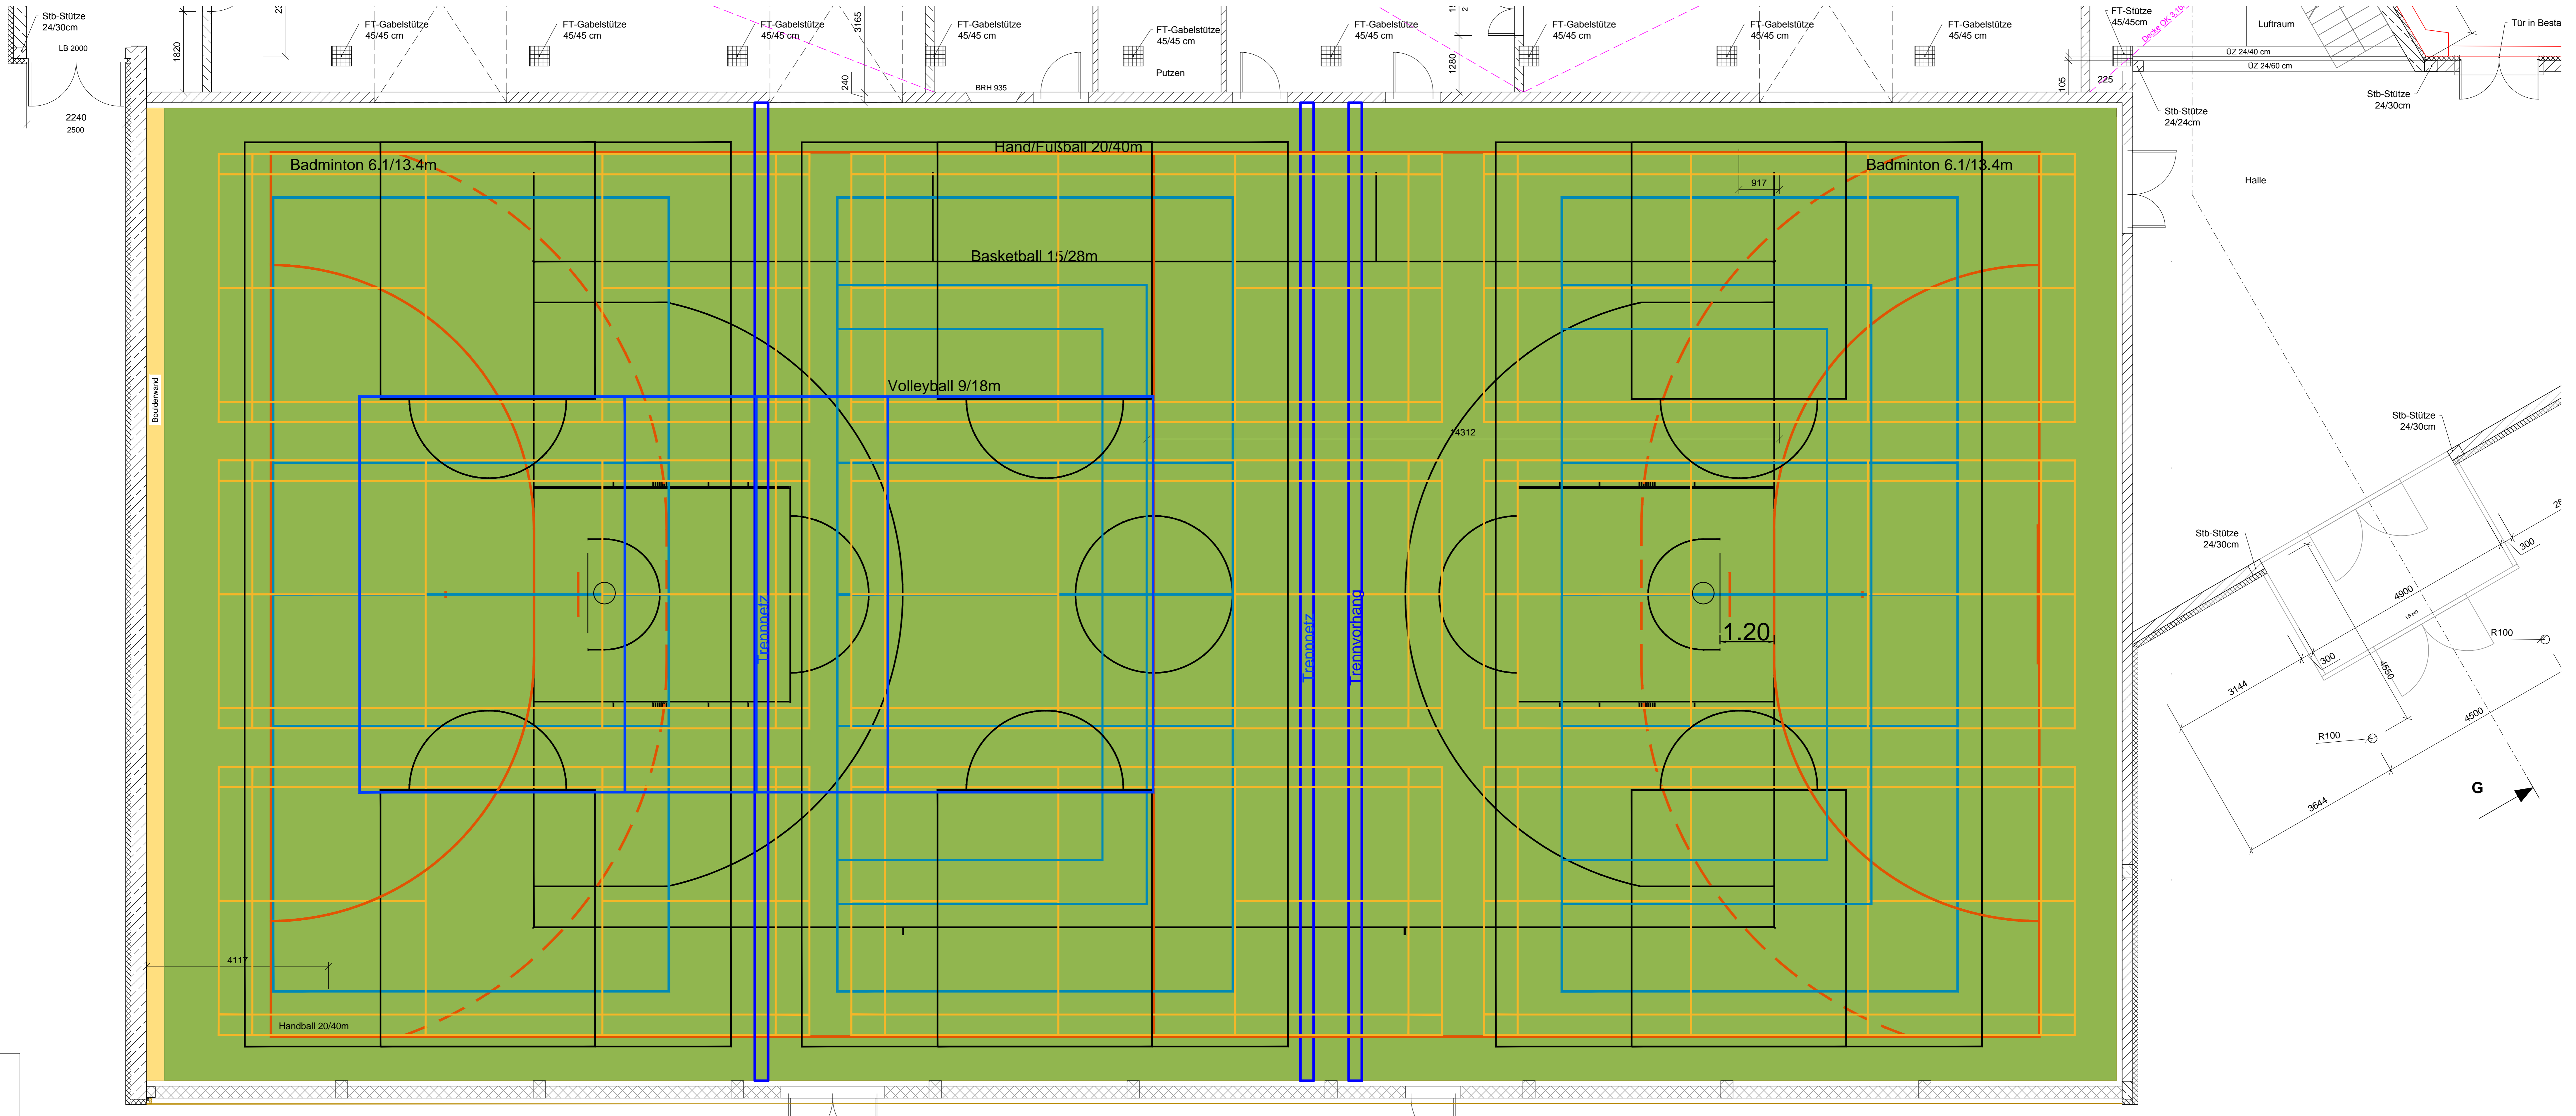

Spielfeldlinien		
Spielfeld	Strichstärke	Farbe
Spielfläche		lime green
Handball	5 cm	orange
Basketball	3 cm	schwarz
Volleyball quer	5 cm	hellblau
Volleyball längs	5 cm	blau
Badminton	4 cm	gelb

Baumaße sind von der Baustelle zu prüfen ! Alle Maße in mm!!!			
f			
e			
d			
c			
b	Volleyballfeld verschoben	Lück	17.04.15
a	Volleyballfeld angepasst	Lück	25.03.15
INDEX	ÄNDERUNG	NAME	DATUM

Bauvorhaben:
Neubau einer 2-Feld-Sporthalle an der Volksschule Süd
 Krankenhausstraße 45, 83646 Bad Tölz

Bauherr:
 Stadt Bad Tölz
 H. BGM Josef Janker
 Krankenhausstr. 45
 Flur Nr. 1698/1

Planung:
 IB Fritz Lück
 Nibelungenstr. 4
 80639 München

Ikombbau
 An der Stegwiese 8b
 86938 Schondorf

Konzept Linienplan

Planinhalt: Grundriss		Projektnummer: SPH_Bad Tölz
Maßstab: 1:50	Datum: 17.04.2015	Plannummer: 05
		b

Die unbefugte Benützung, Vervielfältigung oder Bearbeitung dieser Zeichnung ist verboten, strafbar und verpflichtet zum Schadenersatz. Diese Zeichnung darf weder dritten Personen noch Konkurrenzfirmen mitgeteilt werden. Technische Änderungen sind vorbehalten.